


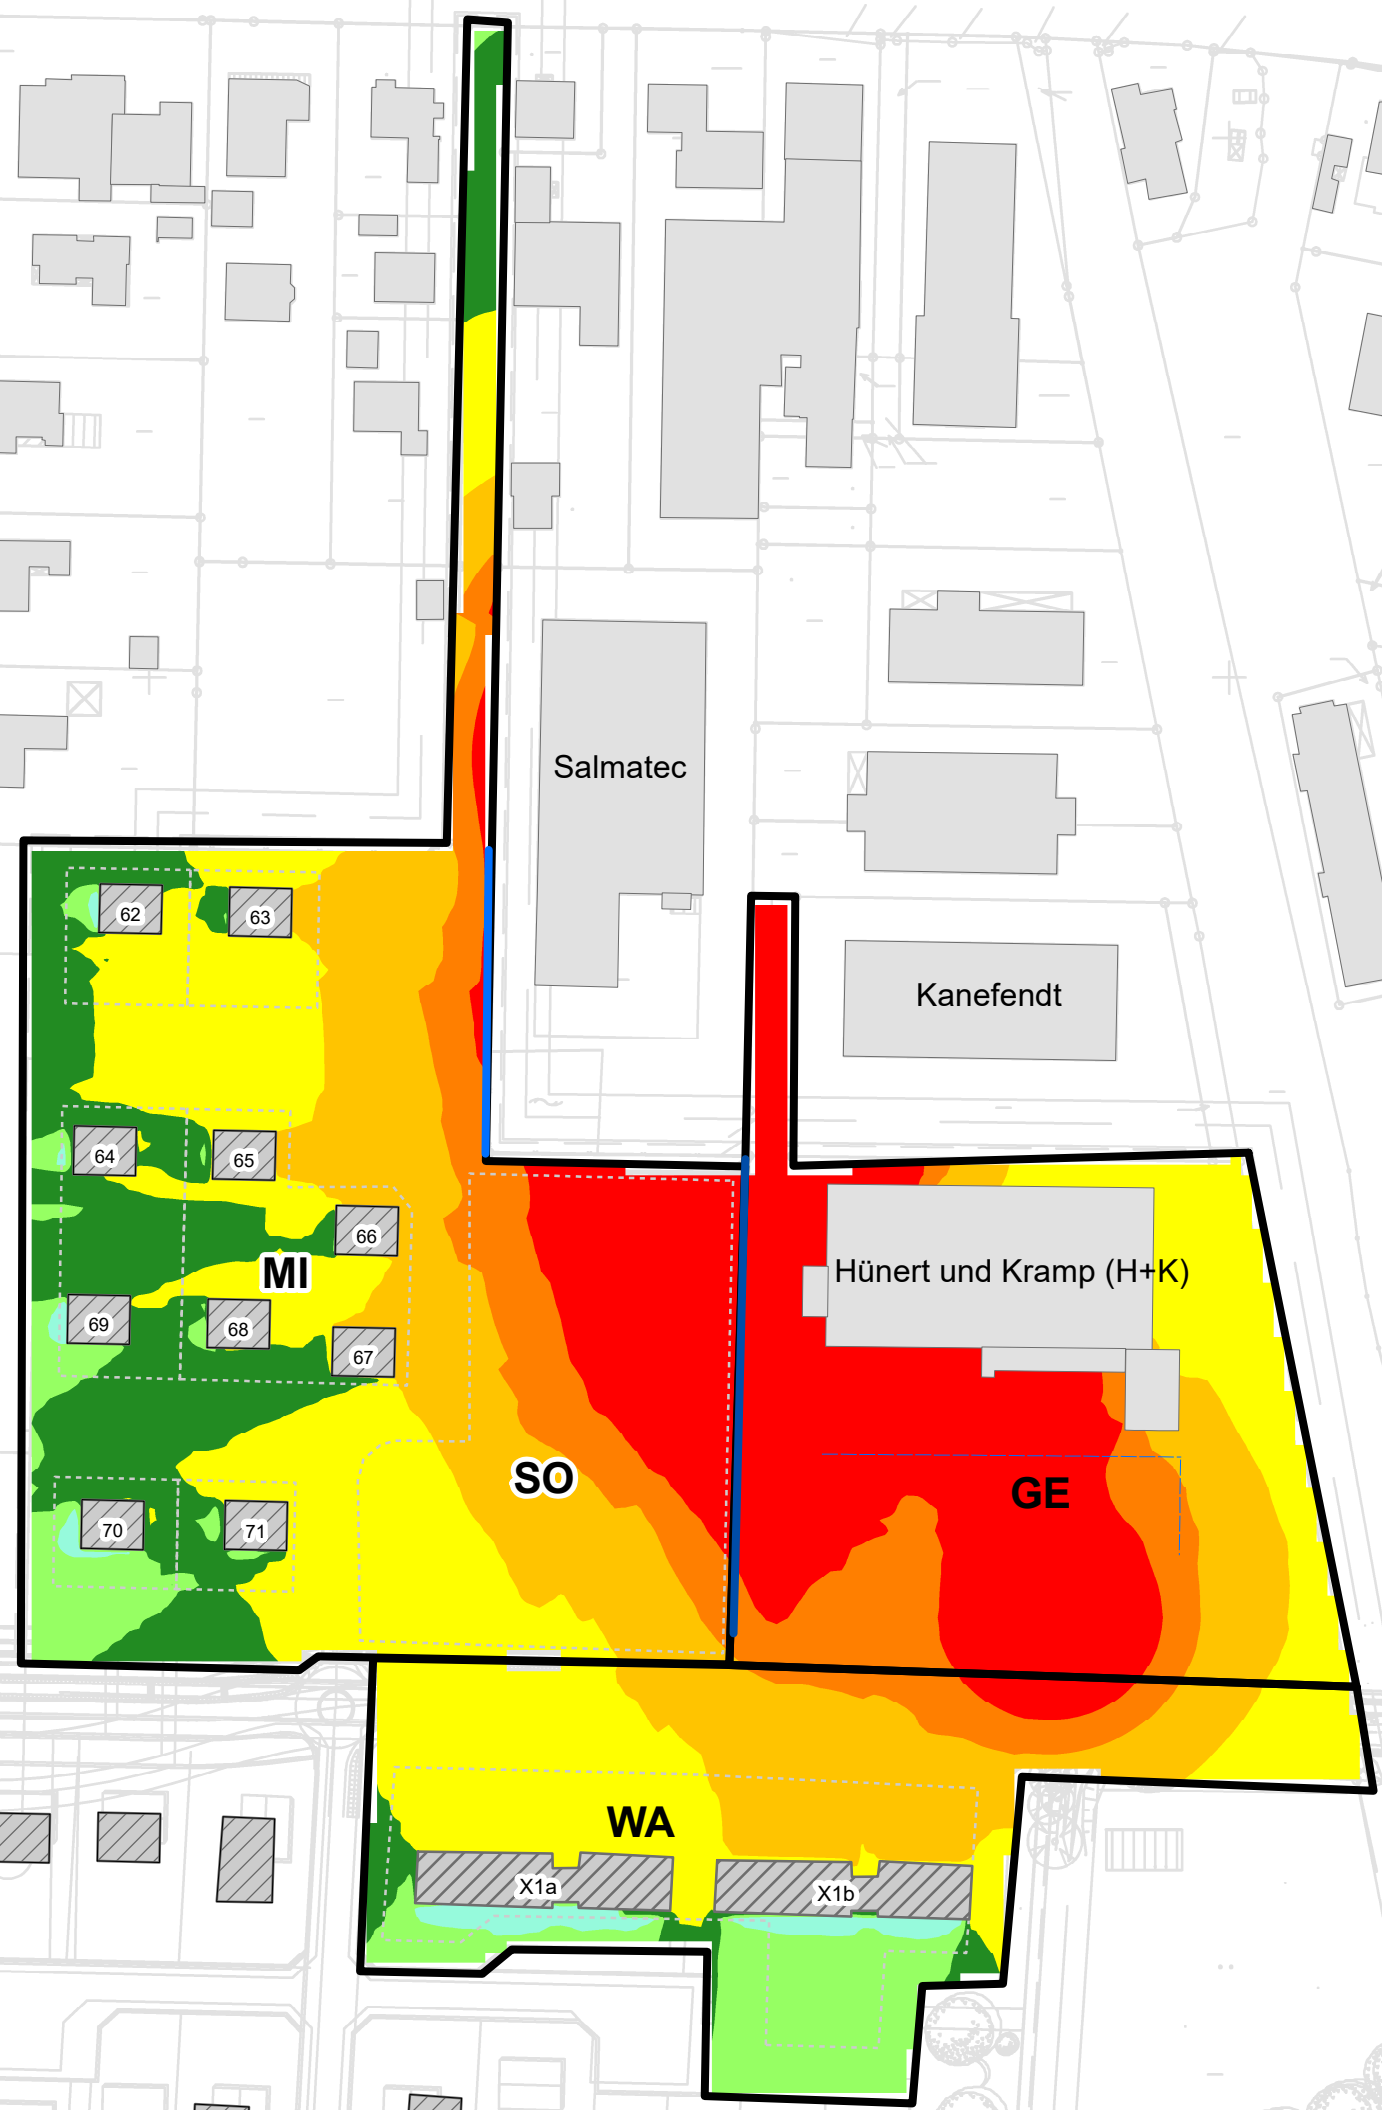

Legende

-  Hilfslinien
 -  Holzpalisade H+K
 -  SSW H+K (3,2m)
 -  SSW Salmatec (2,7m)
 -  Baugrenzen
 -  Bestandsgebäude
 -  Plangebäude
 -  Gebietsgrenze
- Beurteilungspegel Tag**
-  ≤ 45 dB(A)
 -  > 45 - 50 dB(A)
 -  > 50 - 55 dB(A)
 -  > 55 - 60 dB(A)
 -  > 60 - 63 dB(A)
 -  > 63 - 65 dB(A)
 -  > 65 dB(A)



Planungsbüro Patt
Stadt-, Dorf- und Regionalplanung
Uelzener Straße 32
21335 Lüneburg

LÄRMKONTOR GmbH
Altonaer Poststraße 13 b 22767 Hamburg
Tel.: 040 - 38 99 94.0 Fax: 040 - 38 99 94.44
mail: hamburg@laermkontor.de
http://www.laermkontor.de



Projekt:
Schalltechnische Untersuchung zum
B-Plan Nr. 37n „Witthöftsfelde“ Teil B in Salzhausen

Planinhalt:
Anlage 4a:
Beurteilungspegel Gewerbe,
Schallimmissionsrasterplan B-Plan,
Variante 4: Bestand und Planung,
Tag (06:00 - 22:00 Uhr)

Maßstab:	1:1.400	A3	Bearbeiter:	M. Bachmeier / N. Brunecker	
2013.268.5	23.01.2018	2016 [413] 13.10.2016	ref	r2	h = 8,5 m