



 



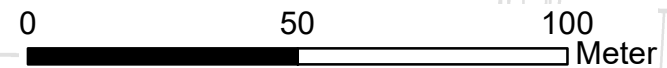
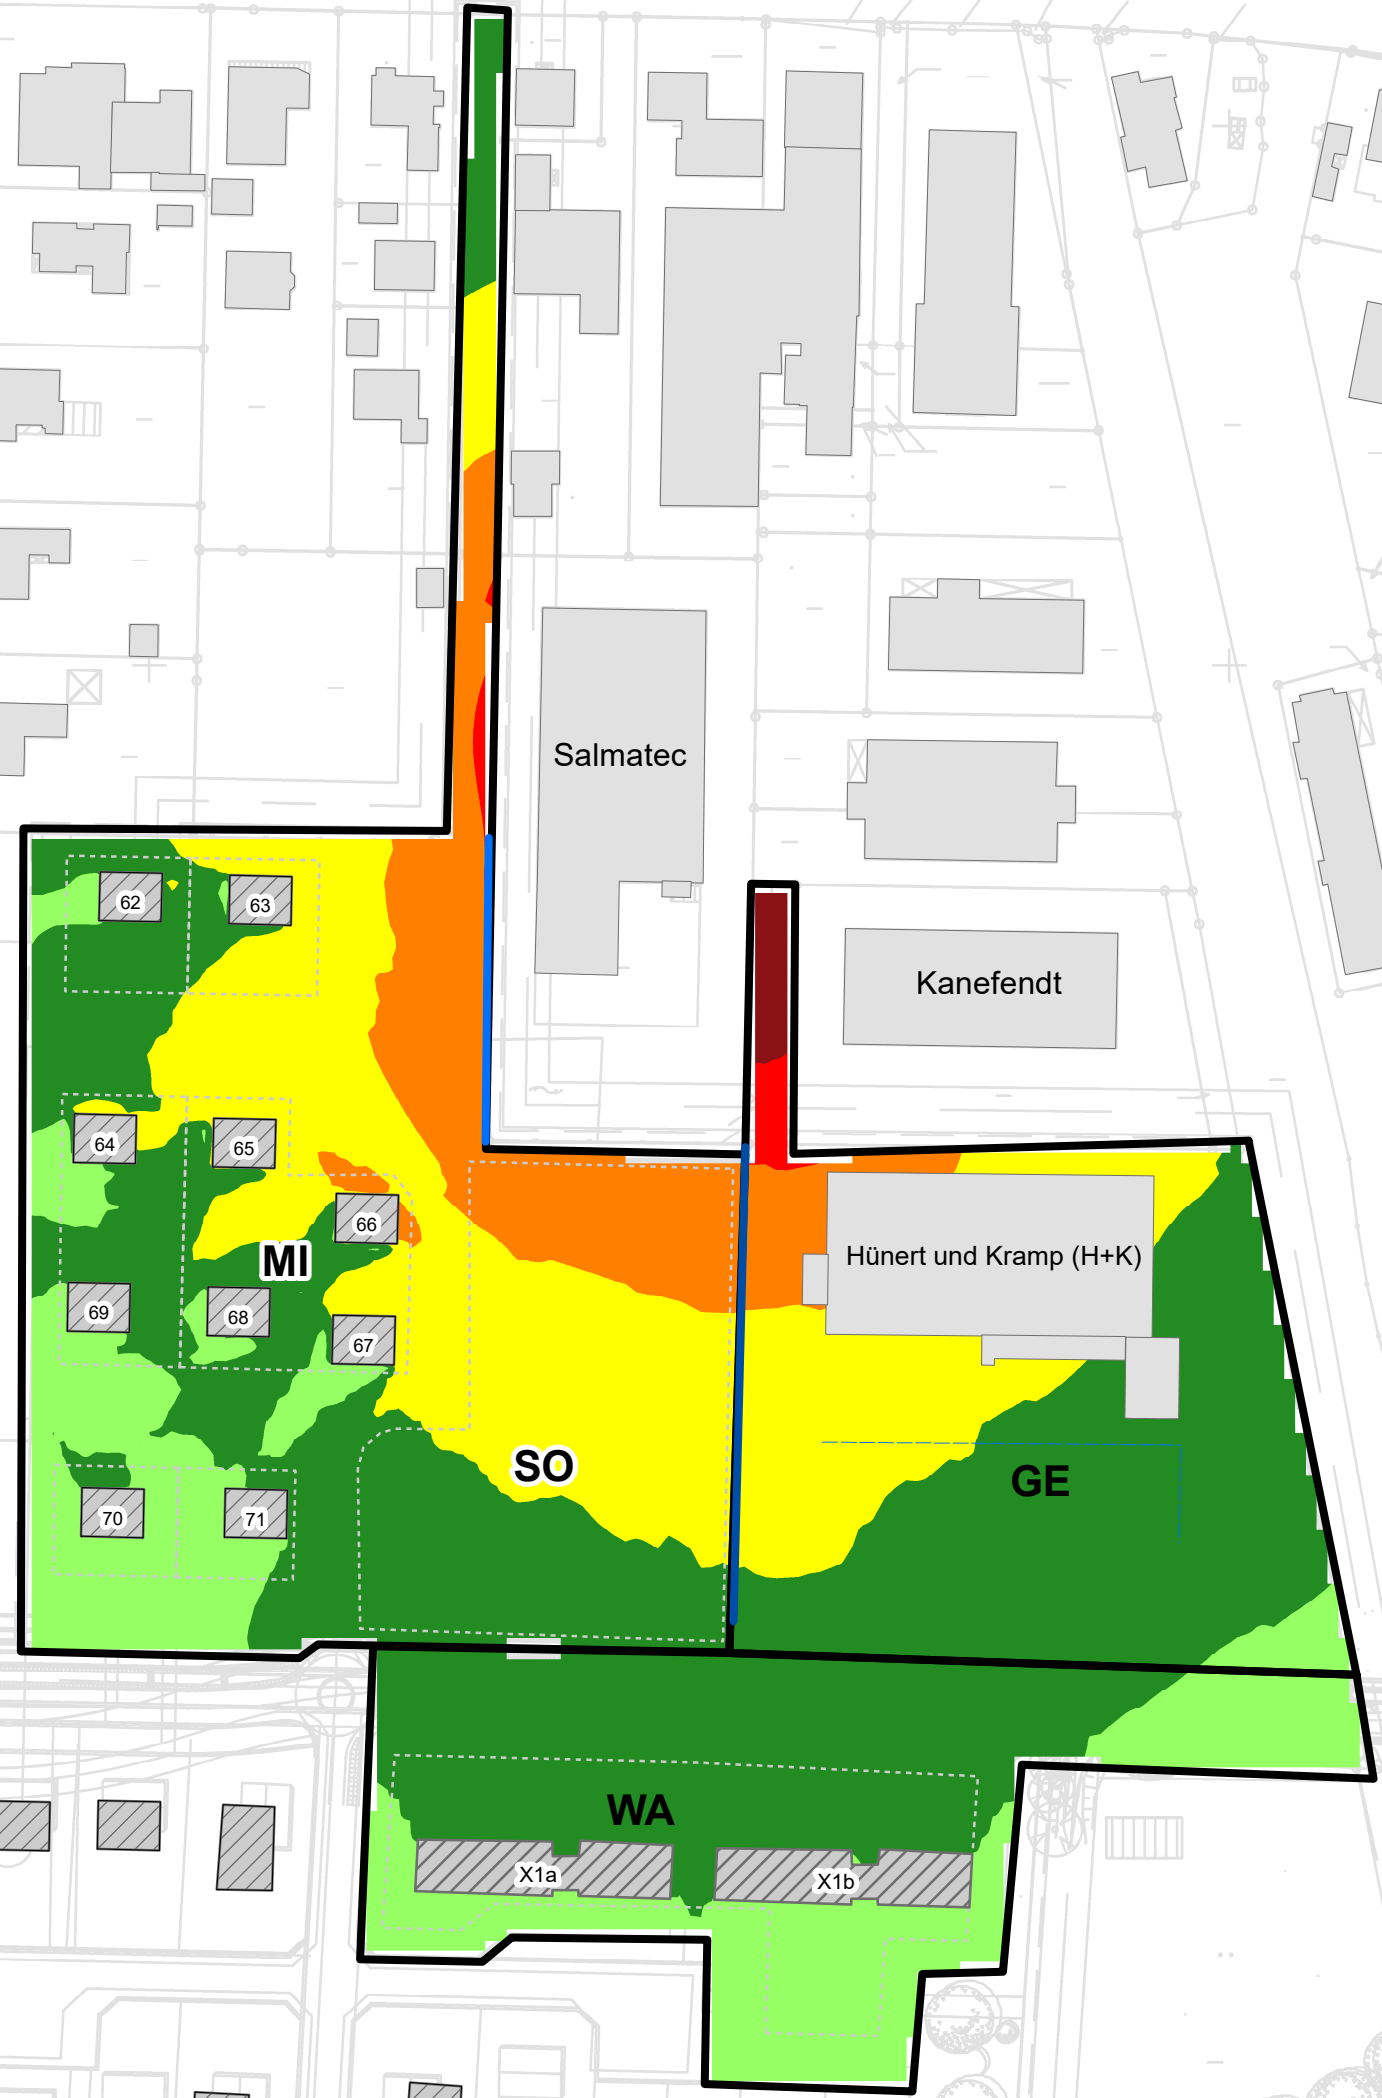


Legende

-  Hilfslinien
-  Holzpalisade H+K
-  SSW H+K (3,2m)
-  SSW Salmatec (2,7m)
-  Baugrenzen
-  Bestandsgebäude
-  Plangebäude
-  Gebietsgrenze

Beurteilungspegel Nacht

-  ≤ 35 dB(A)
-  > 35 - 40 dB(A)
-  > 40 - 45 dB(A)
-  > 45 - 50 dB(A)
-  > 50 - 55 dB(A)
-  > 55 dB(A)



Planungsbüro Patt
 Stadt-, Dorf- und Regionalplanung
 Uelzener Straße 32
 21335 Lüneburg

LÄRMKONTOR GmbH
 Altonaer Poststraße 13 b 22767 Hamburg
 Tel.: 040 - 38 99 94.0 Fax: 040 - 38 99 94.44
 mail: hamburg@laermkontor.de
 http://www.laermkontor.de



Projekt:
 Schalltechnische Untersuchung zum
 B-Plan Nr. 37n „Witthöftsfelde“ Teil B in Salzhausen

Planinhalt:
 Anlage 4b:
 Beurteilungspegel Gewerbe,
 Schallimmissionsrasterplan B-Plan,
 Variante 4: Bestand und Planung,
 Nacht (LNS)

Maßstab:	1:1.400	A3	Bearbeiter:	M. Bachmeier / N. Brunecker
	2013.268.5	23.01.2018	2016 [413] 13.10.2016	ref r2 h = 8.5 m